

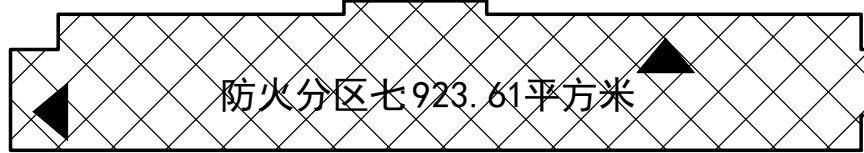
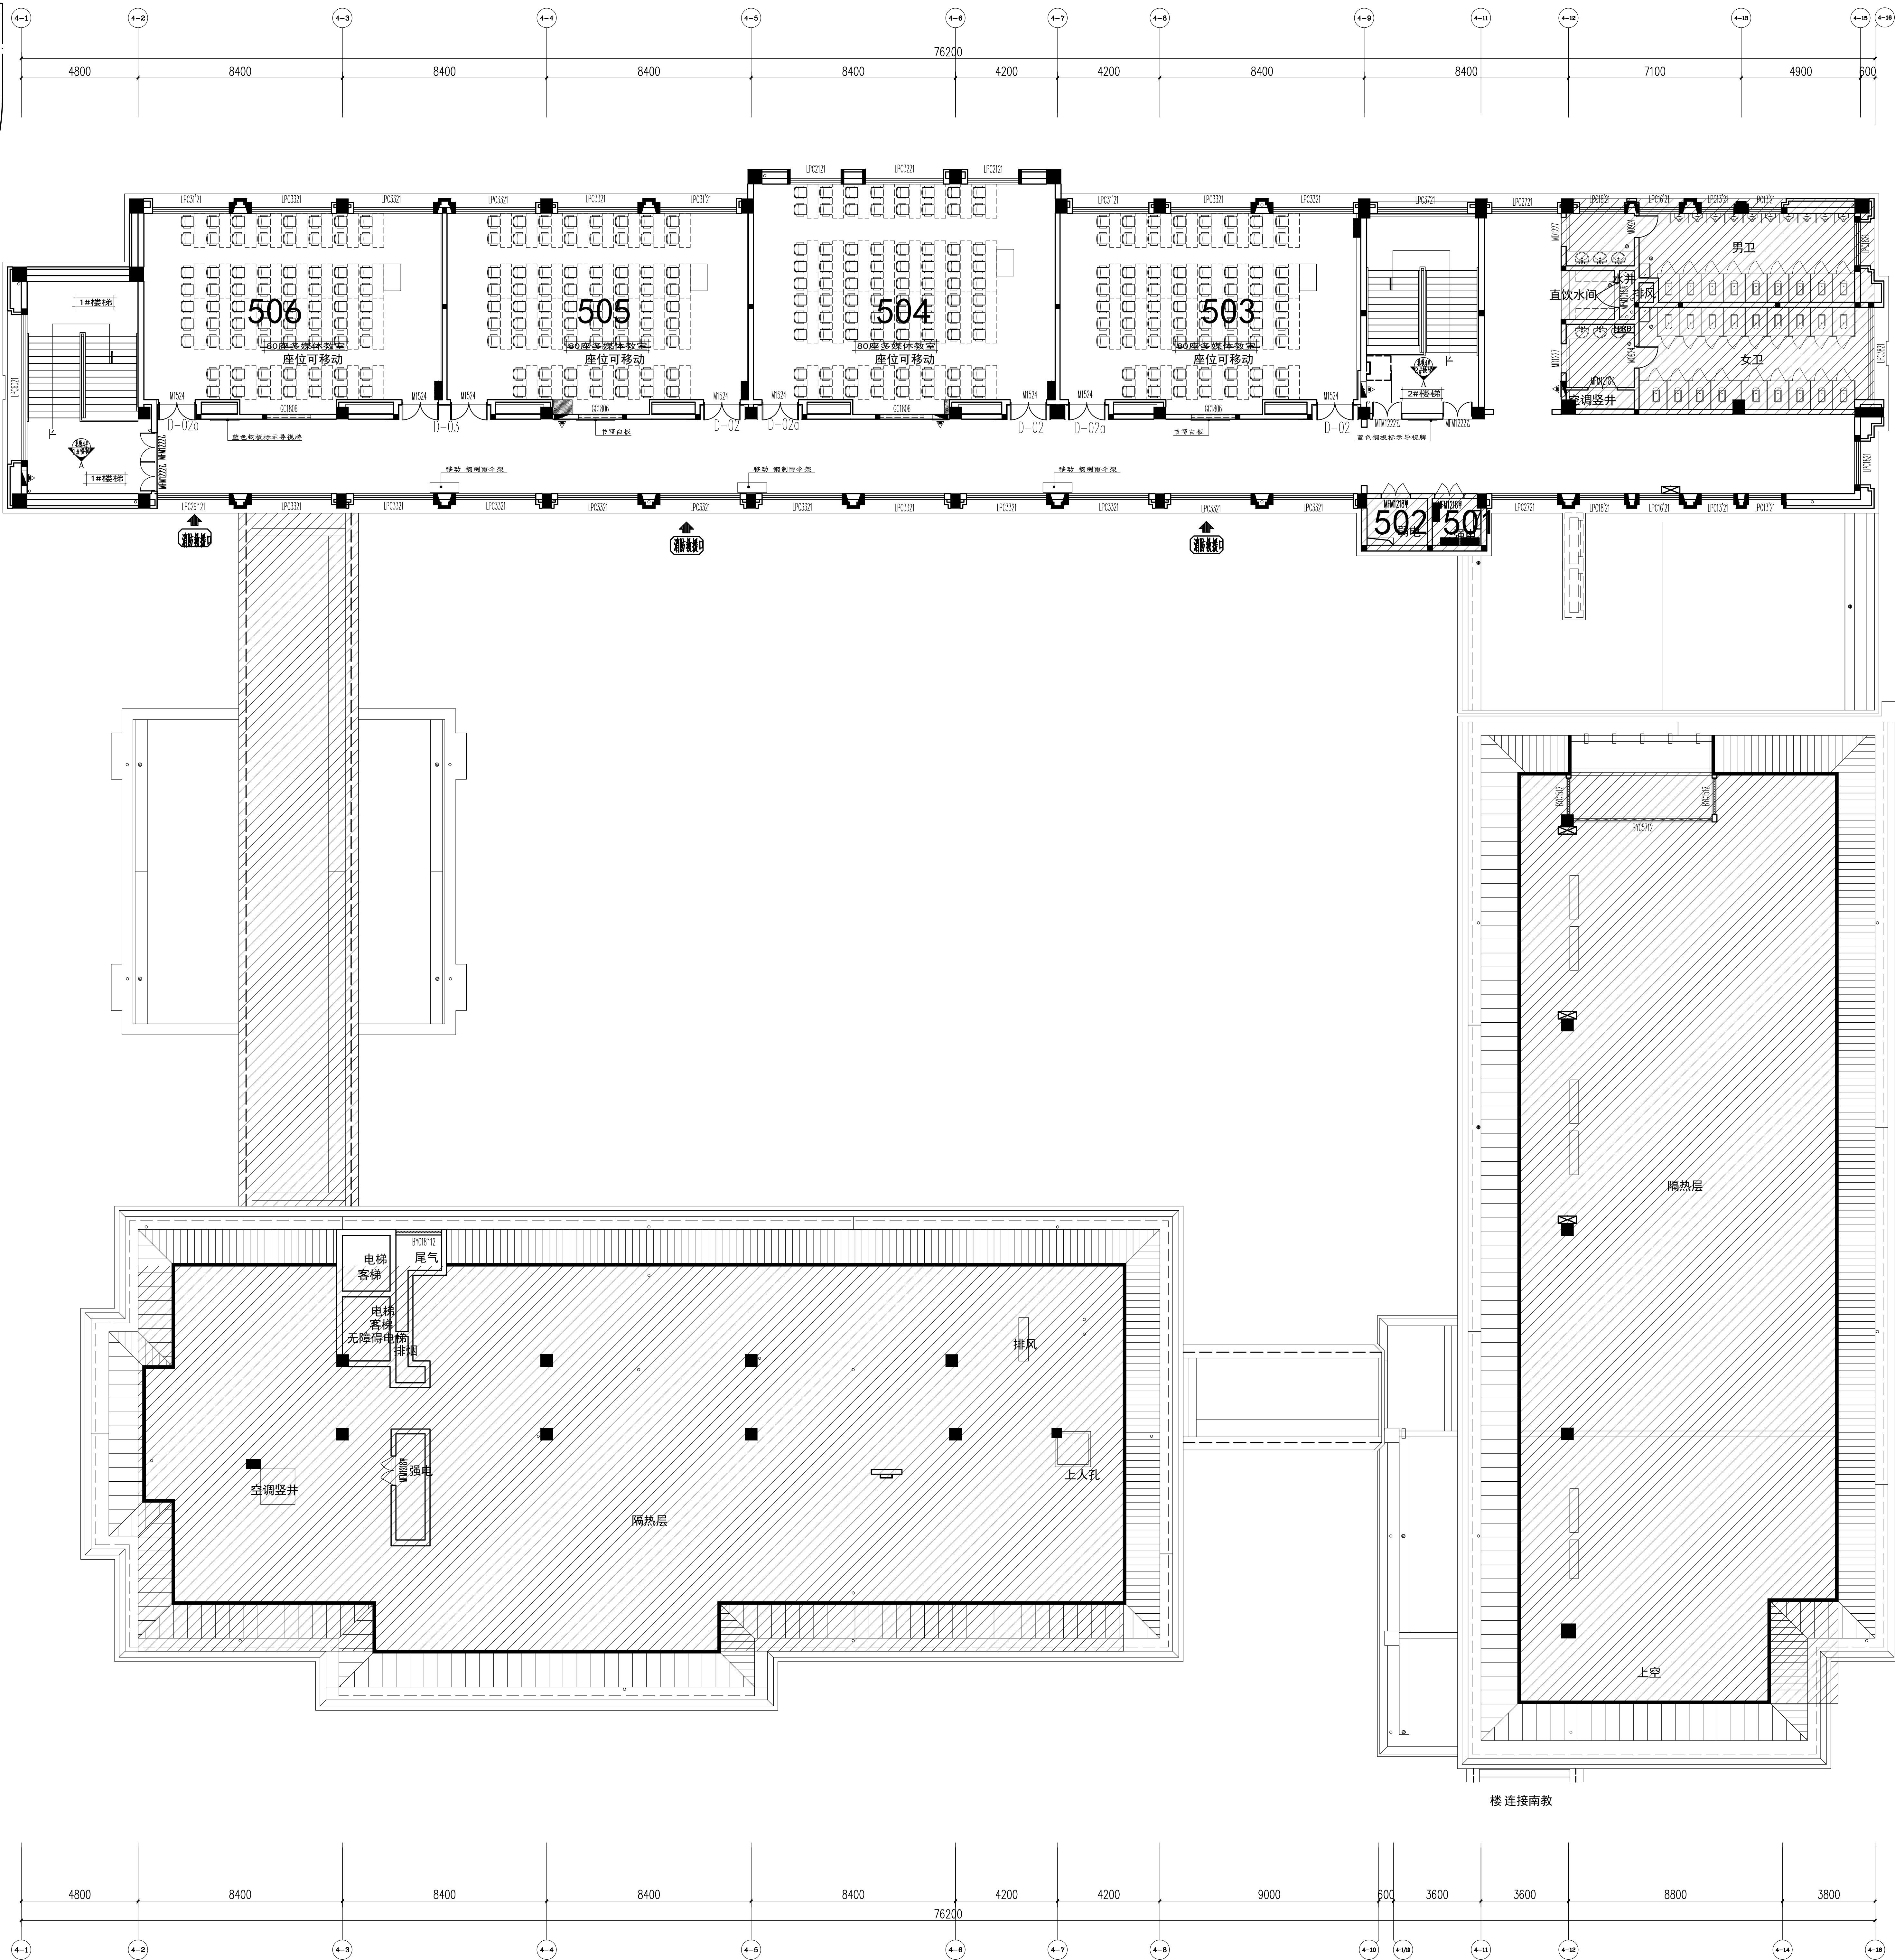
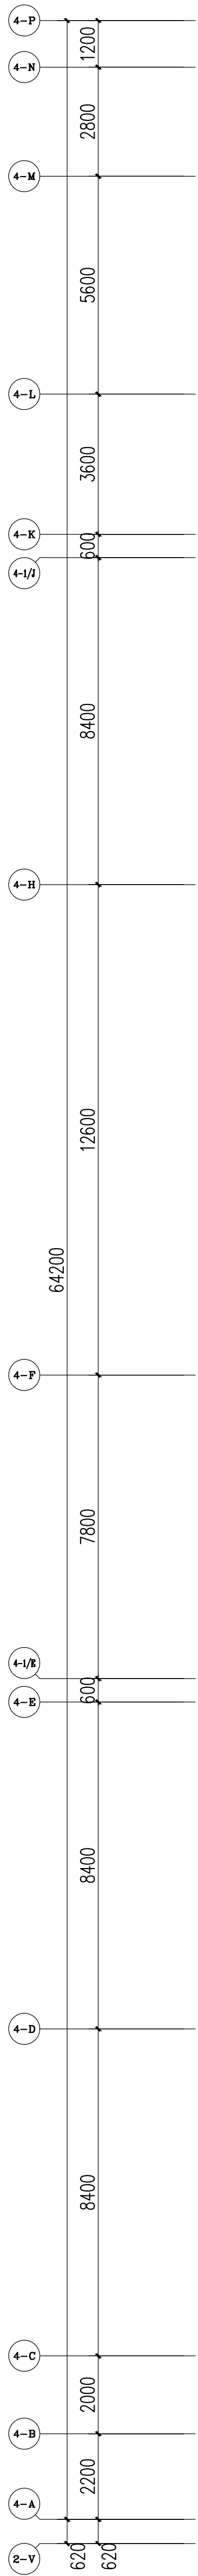


暖通	电气	动力	燃气
给排水	电气	动力	燃气
暖通	电气	动力	燃气
给排水	电气	动力	燃气

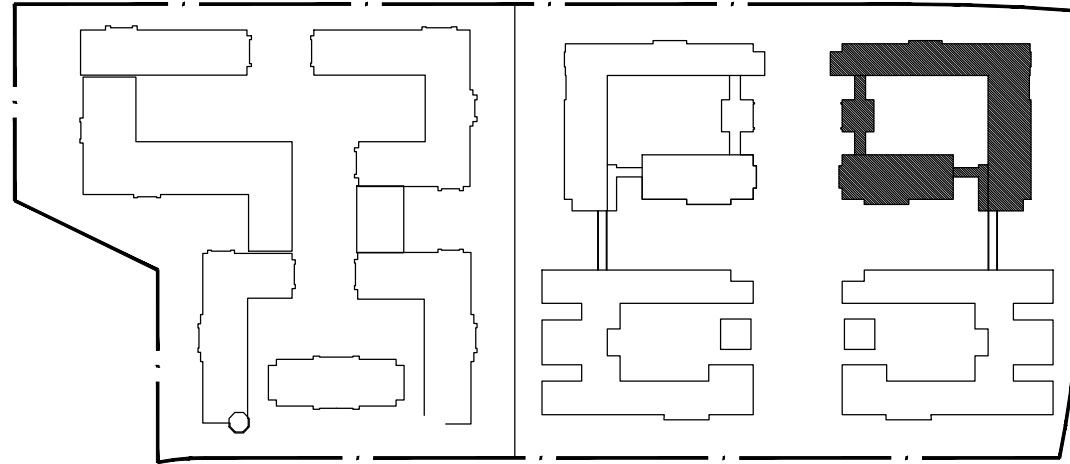

图例	说明
[Pattern]	楼梯间区域
[Pattern]	疏散楼梯间区域
[Pattern]	疏散楼梯间区域
[Pattern]	疏散楼梯间区域
[Pattern]	疏散楼梯间区域

五层平面图

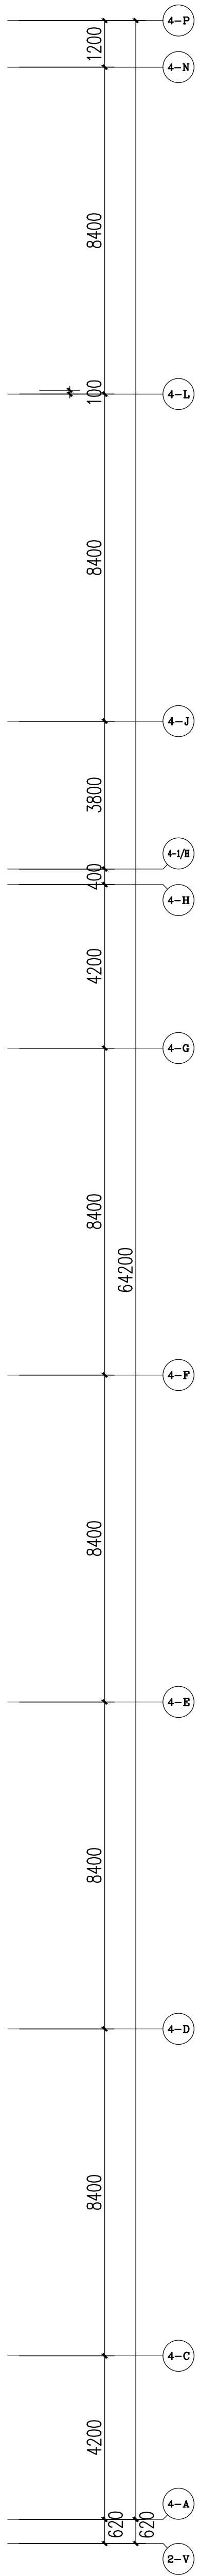

实	名	签	名
项目负责人			
专业负责人			
设计人			
注册(执业)章			
预留章			
出图章			
审图章			
竣工章			
备注			
设计单位	UAD 浙江大学建筑设计研究院有限公司 The Architectural Design Research Institute of Zhejiang University Co., Ltd. 地址: 杭州 311121 电话: 0571-87000000 传真: 0571-87000001 邮编: 311121 网址: www.uad.com.cn		
建设单位	浙江大学建筑设计研究院有限公司		
工程名称	五层平面图		
工程编号			
子项名称			
子项编号			
审定	日期	2022.03.30	
审核	日期	2022.03.30	
校对	日期	2022.03.30	
设计	日期	2022.03.30	
专业负责人	日期	2022.03.30	
设计	日期	2022.03.30	
绘图	日期	2022.03.30	
图	五层平面图		
图号	层数	修改版次	1