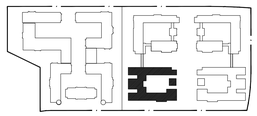

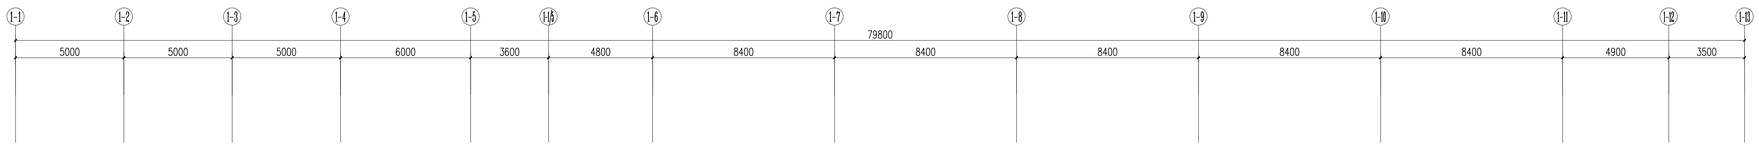

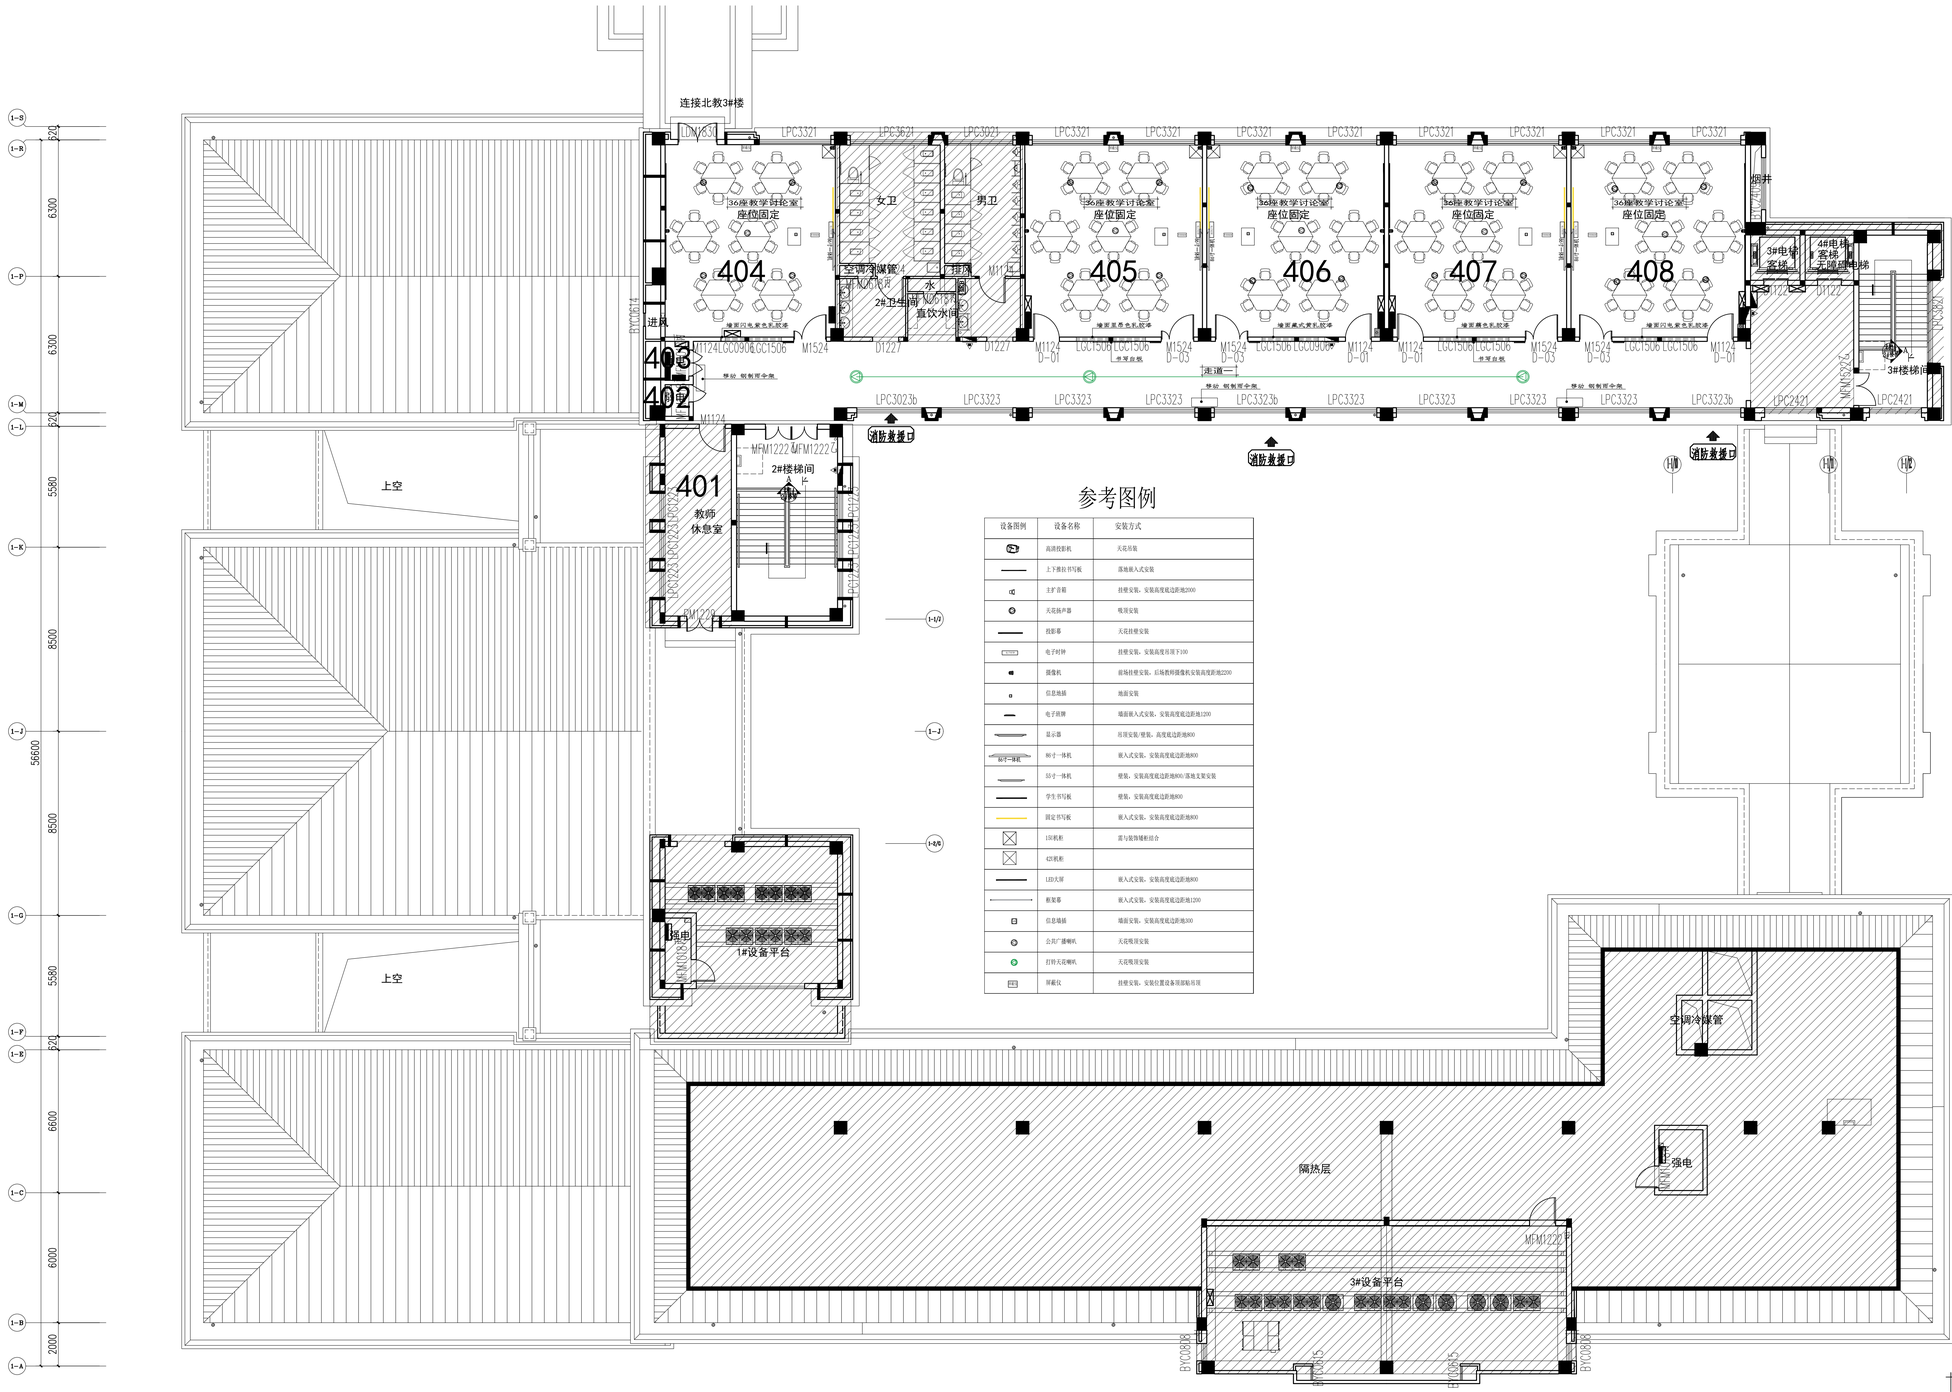
连接北教3#楼
LDW331
404
405
406
407
408
36座教学讨论室
座位固定
女卫
男卫
空调冷媒管
排风
2#卫生间
直饮水间
进风
401
教师休息室
2#楼梯间
3#电梯
客梯
4#电梯
客梯
无障碍电梯
烟井
3#楼梯间
走道一
消防救援口
上空
1#设备平台
强电
空调冷媒管
隔热层
3#设备平台
MFM1222
LPC3321
LPC3621
LPC3921
LPC3323
LPC3023b
LPC3323b
LPC2421
M1124
M1524
LCC1506
LCC0906
DI227
DI122
MFM1222
MFM1515
MFM1515
MFM1515