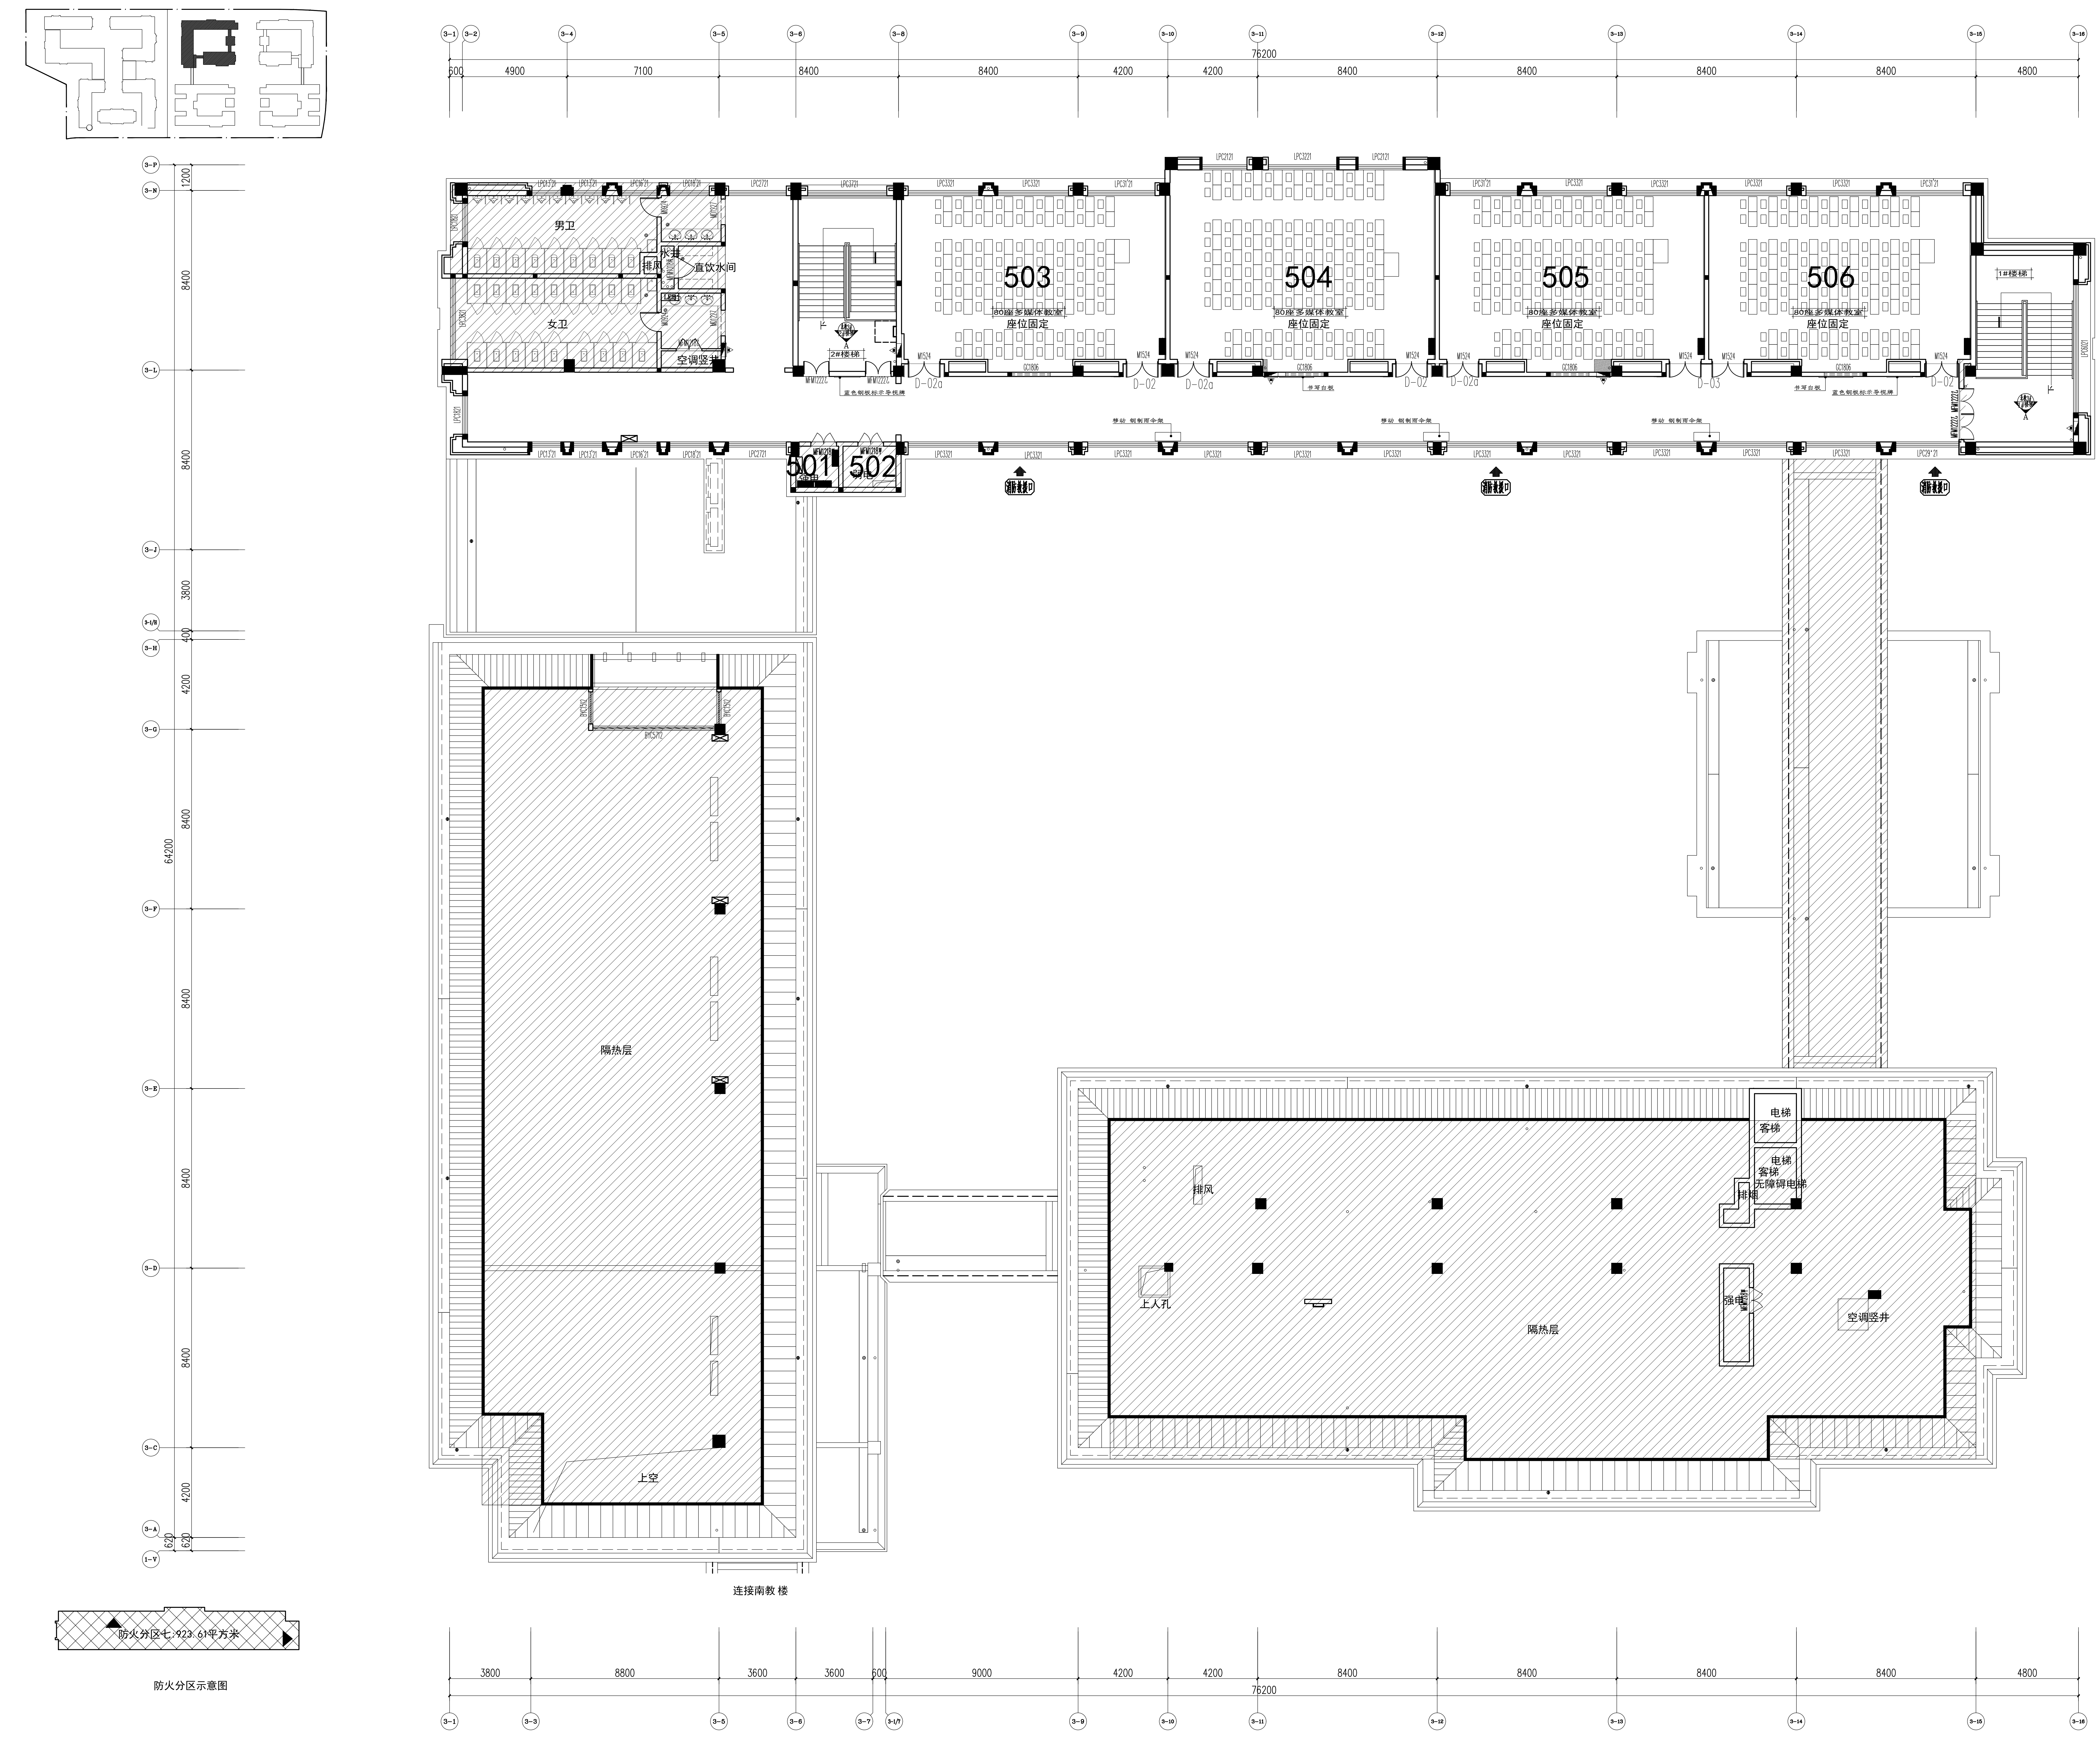
3-1
3-2
3-3
3-4
3-5
3-6
3-7
3-1/7
3-8
3-9
3-10
3-11
3-12
3-13
3-14
3-15
3-16
3-P
3-N
3-M
3-L
3-K
3-1/J
3-J
3-1/H
3-H
3-G
3-F
3-1/E
3-E
3-D
3-C
3-B
3-A
1-V
76200
600
4900
7100
8400
4200
4800
3800
8800
3600
9000
1200
2800
5600
3600
600
3800
400
4200
64200
12600
7800
2000
2200
620
男卫
女卫
拖布
直饮水间
空调竖井
2#楼梯
1#楼梯
501
502
503
504
505
506
80座多媒体教室
座位固定
D-02a
D-02
D-03
隔热层
上空
连接南教楼
电梯
客梯
无障碍电梯
排烟
排风
上人孔
强电
空调竖井
防火分区七：923.61平方米

防火分区示意图

图例:

图标	说 明
▨	非精装修区域
▨	顶面及地面非精装修区域
▨	轻钢龙骨纸面石膏板包管区域
▭	窗户封堵

注：45座以下教室，顶面及地面做法维持原装修做法，不做更改。唯有顶面地面增加设备点位级插座。

五层平面图

SCALE A0 1:100

	实 名	签 名
项目负责人		
专业负责人		
设 计 人		

注册（执业）章

预留章

出图章 未盖出图专用章本图无效

审图章

竣工章

备注

设计单位

浙江大学建筑设计研究院有限公司
The Architectural Design & Research Institute Of Zhe Jiang University Co,Ltd

规划甲级 NO:自资规甲字31330078
建筑/市政/园林甲级 NO:A133000647
勘察甲级 NO:B133000647
文保甲级 NO:0601SJ0017

营造和谐 放眼国际 产学研创 高精专强

中国 杭州 天目山路148号 Tel:0571-85891018 www.zuadr.com

建设单位

工程名称	
工程编号	
子项名称	
子项编号	

	实 名	签 名	日 期
审 定			2022.03.20
审 核			2022.03.20
校 对			2022.03.20
设计总负责人			2022.03.20
工程负责人			2022.03.20
专业负责人			2022.03.20
设 计			2022.03.20
绘 图			2022.03.20

图纸名称	五层平面图		
图号	装施-25	修改版次	1

会签	建筑			给排水			暖通			动力		
	结构			电气			弱电			煤气		